

LEGENDA BESTAAND













- Contouren topografie
- Boom met standiameter 45 cm

LEGENDA NIEUW

- Werkgrins
- Beschoeving sloot Profex Sigma, schotten 140 m hoog, palen 7x76 mm Azobe lang 300 m, h.o.h. 0,55m
- Beschoeving sloot Profex Sigma, schotten 180 m hoog, palen 7x76 mm Azobe lang 300 m, h.o.h. 0,25m
- Beschoeving sloot Profex Sigma, schotten 0,65 m hoog, palen 100 mm vuren lang 200 m h.o.h. 0,52m
- Opgraven stellen opkultuur 6x20 mm
- Aanvullen achter onderwatersbeschoeing
- Ontgraven watercompensatie
- Herstraten betongtegels 30x300 halfsteensverband (inclusief gdstegels)

LEGENDA OPNEMEN

- Verwijderen bestaande oeverbescherming
- Verwijderen boom (knotwilg) door derden

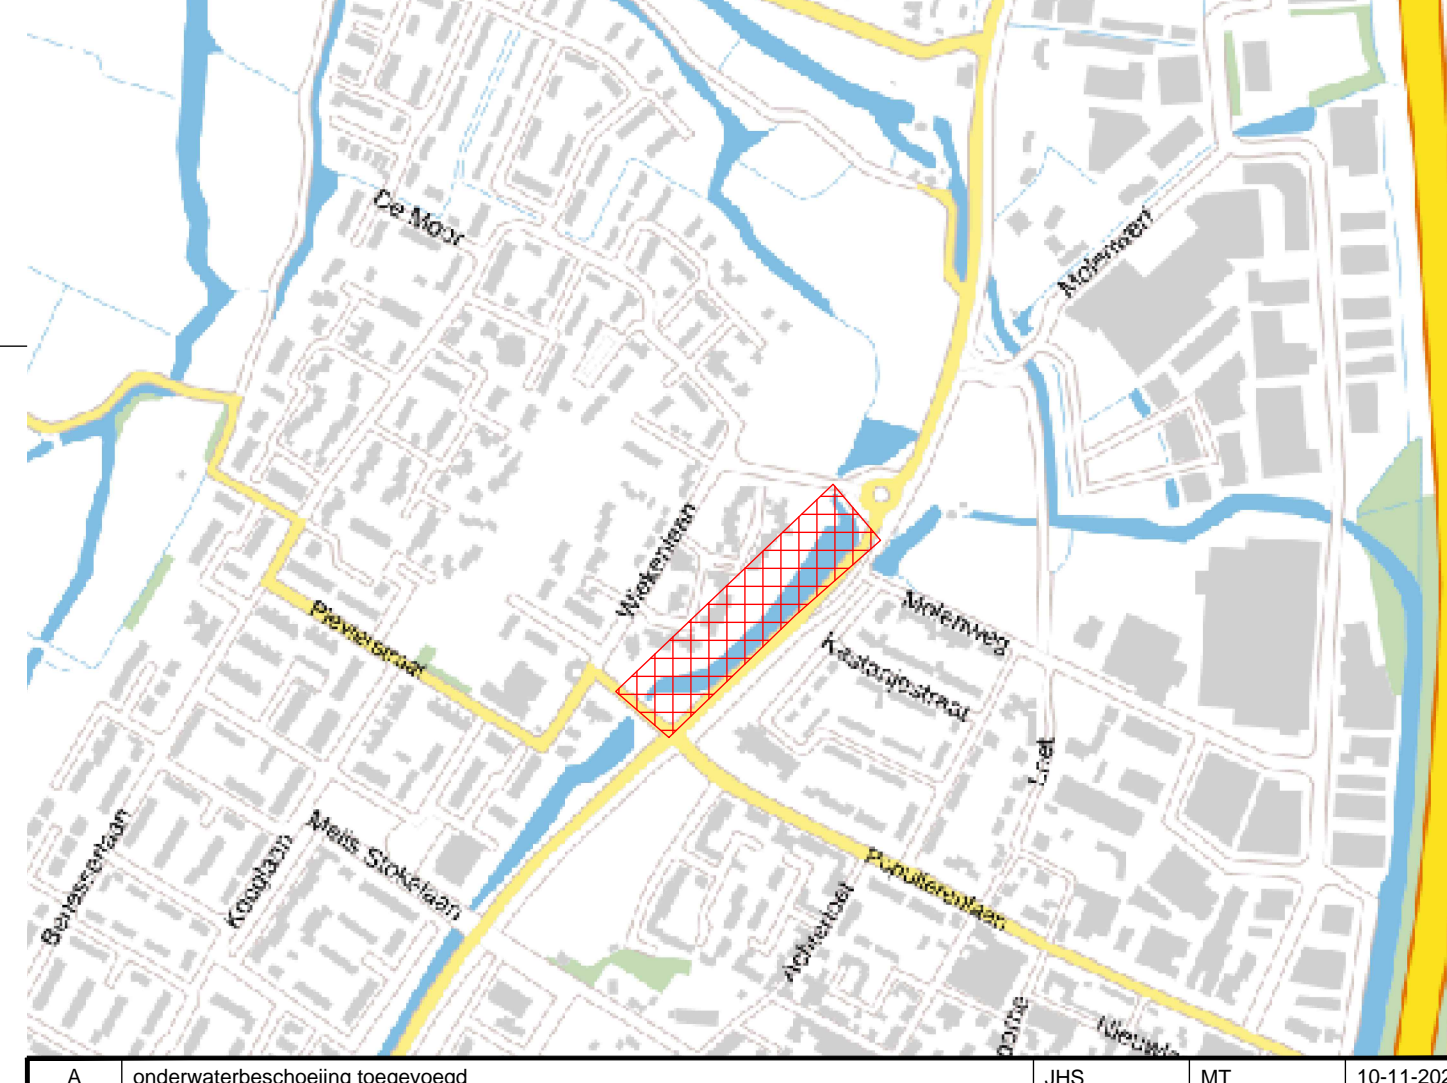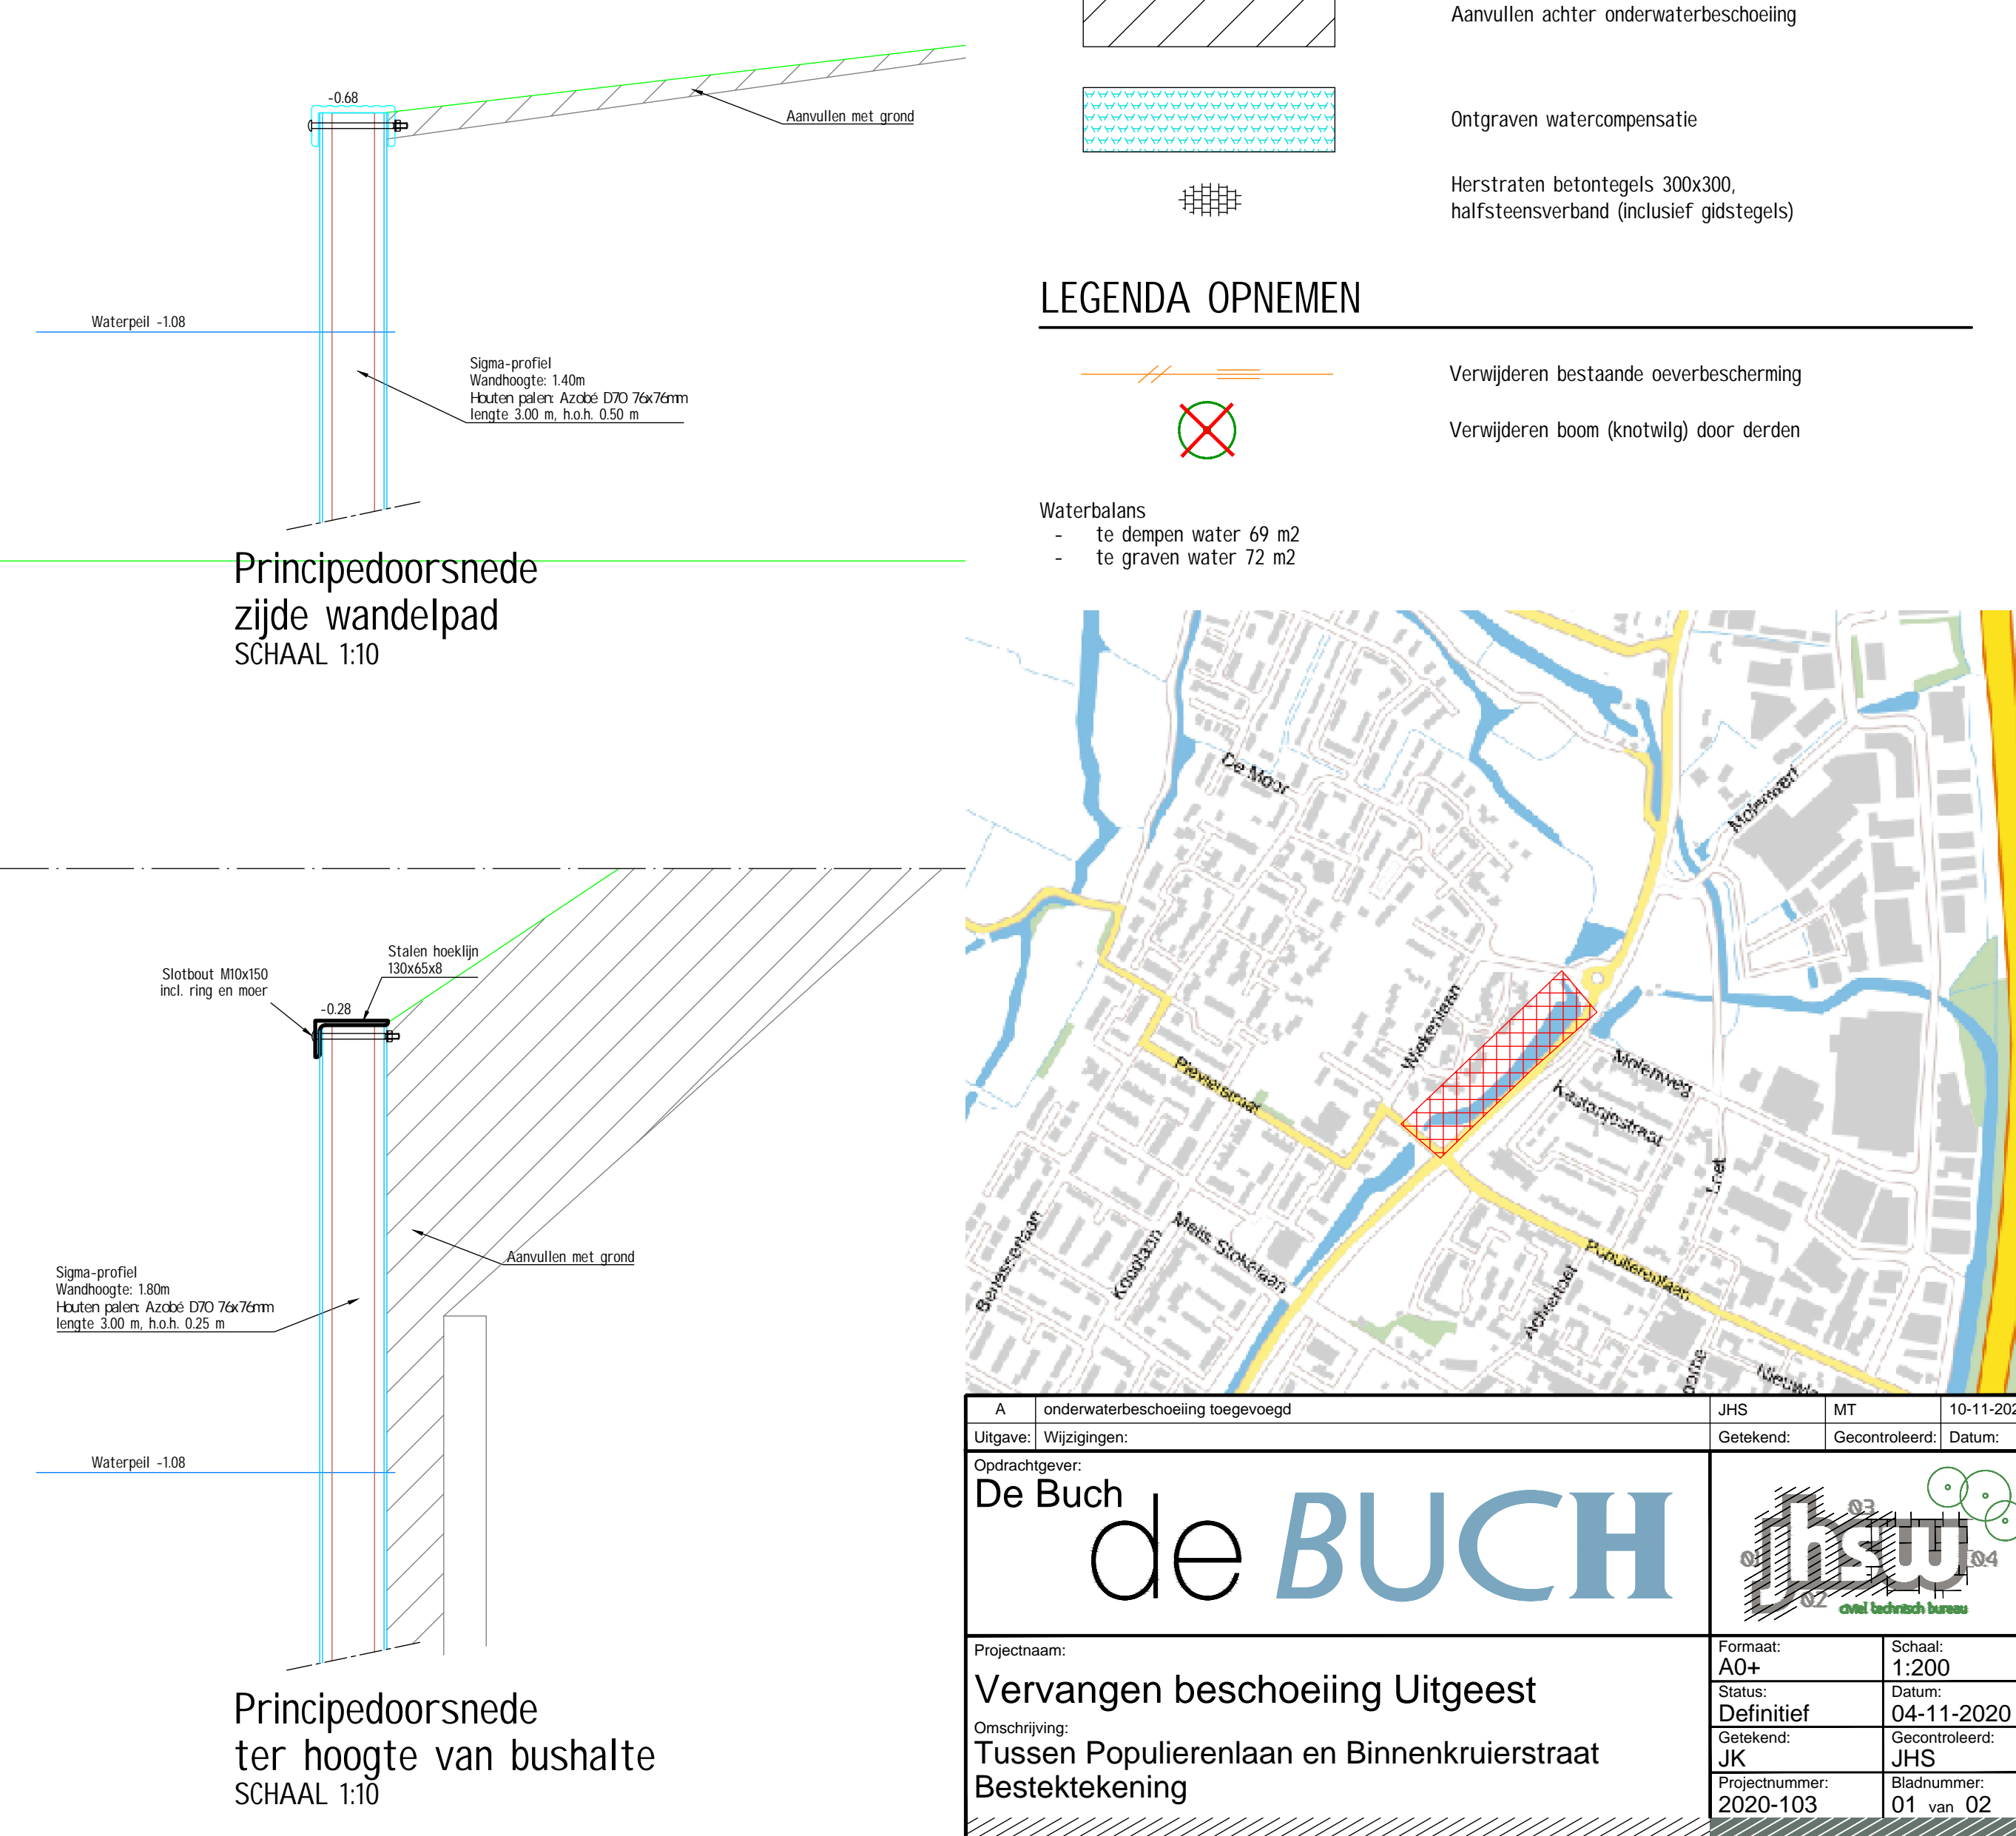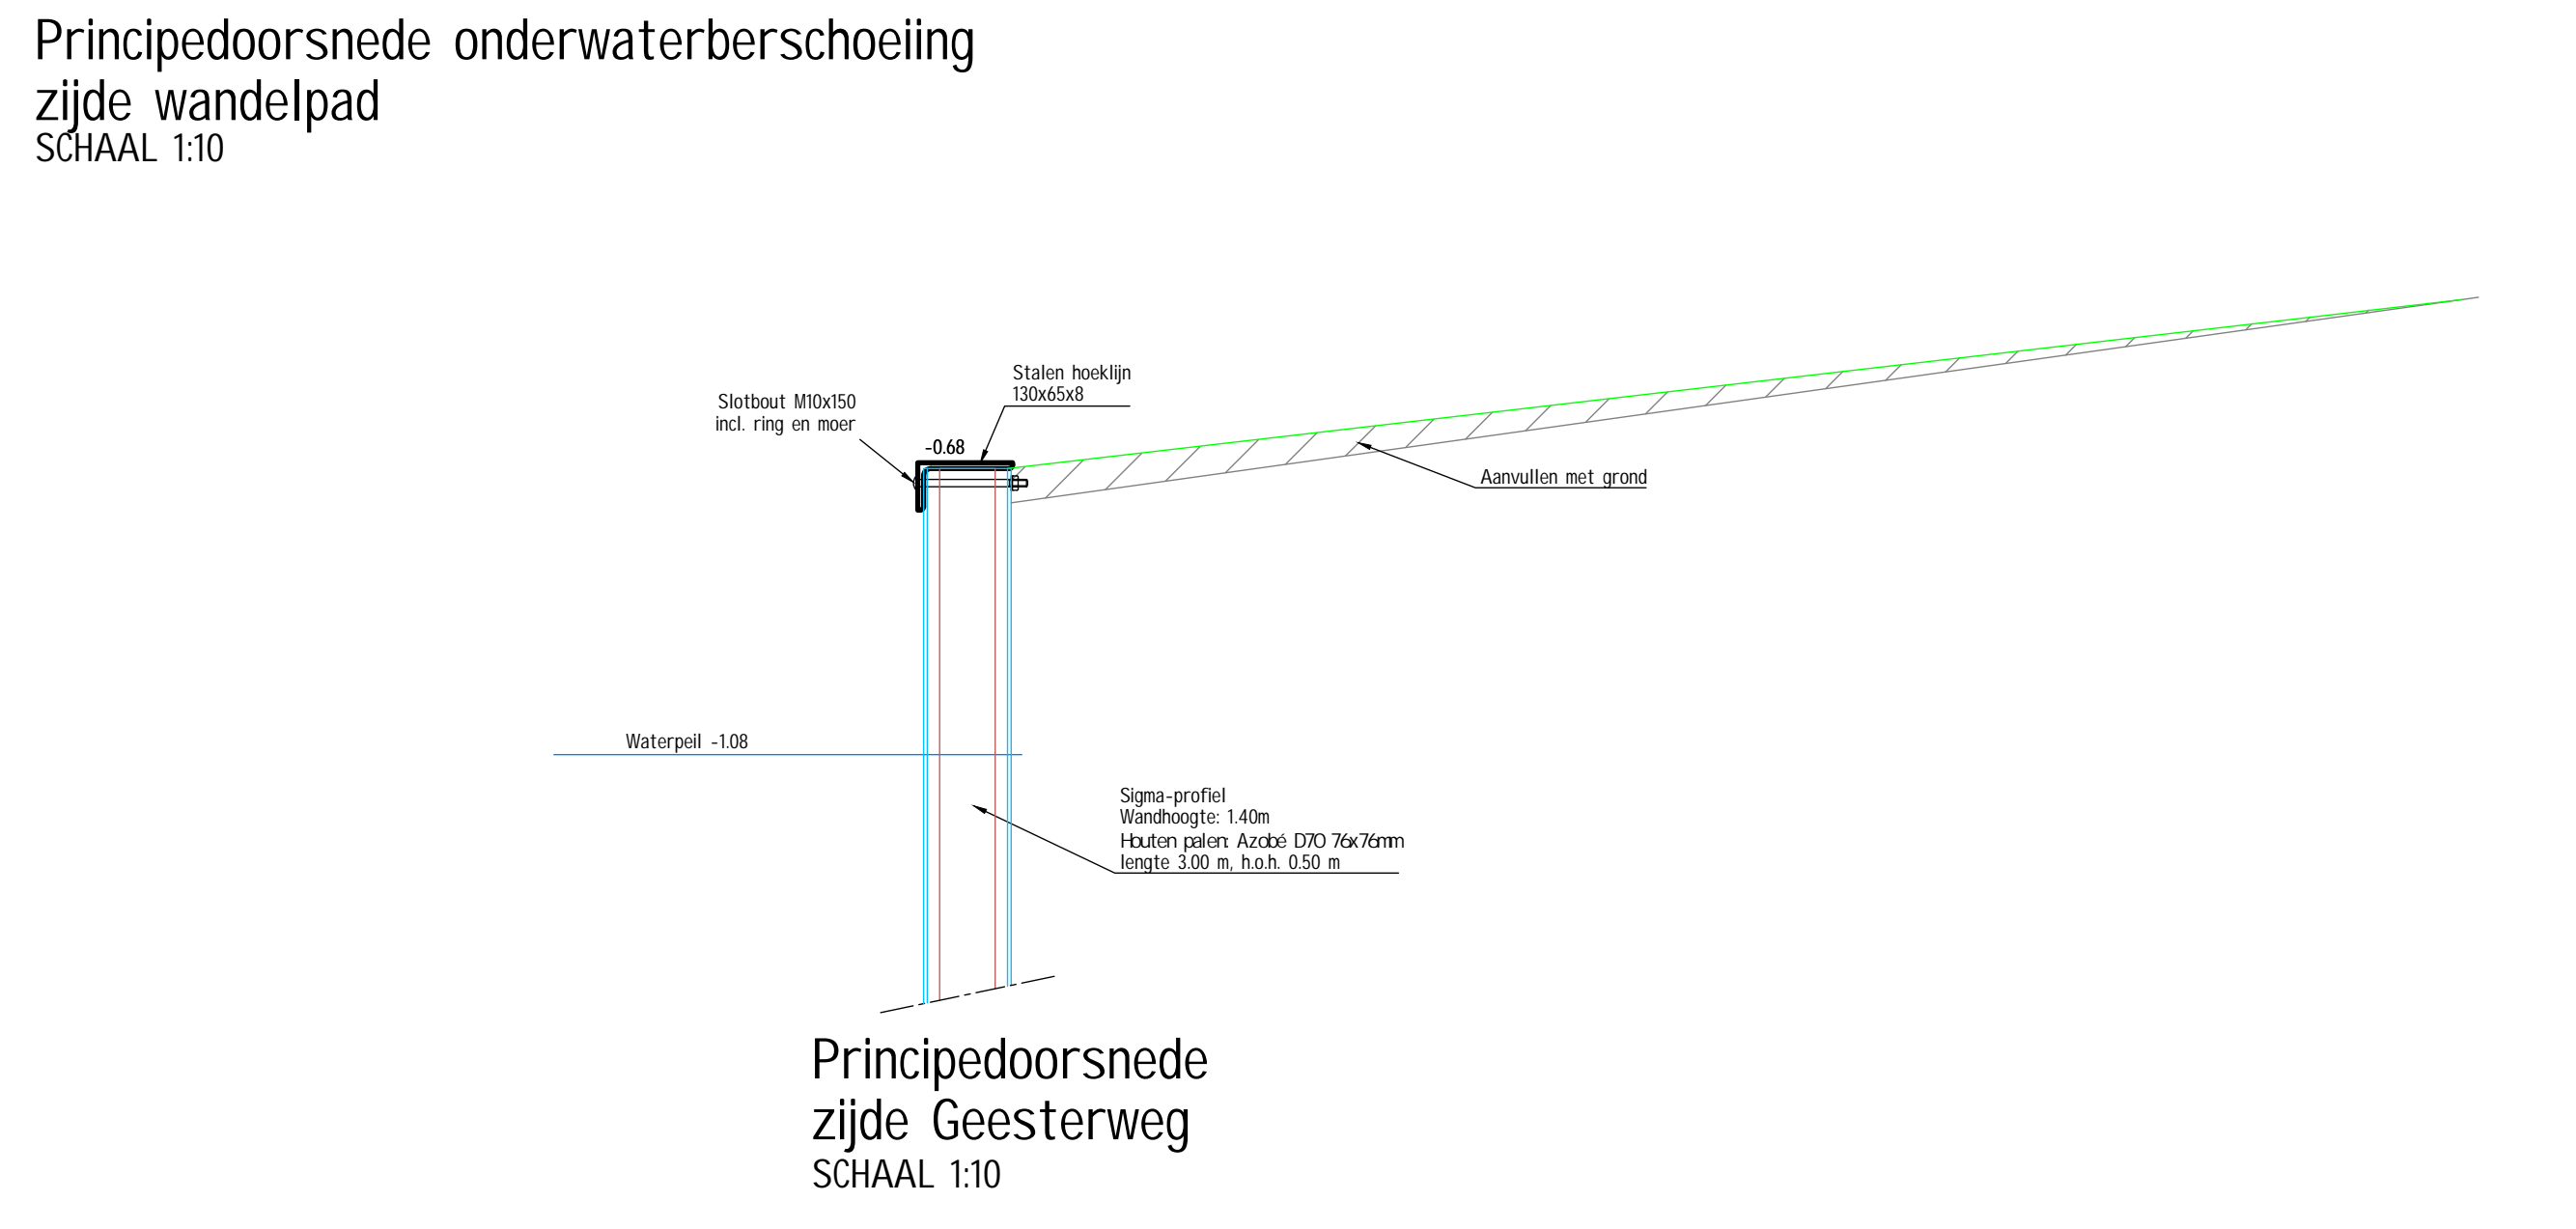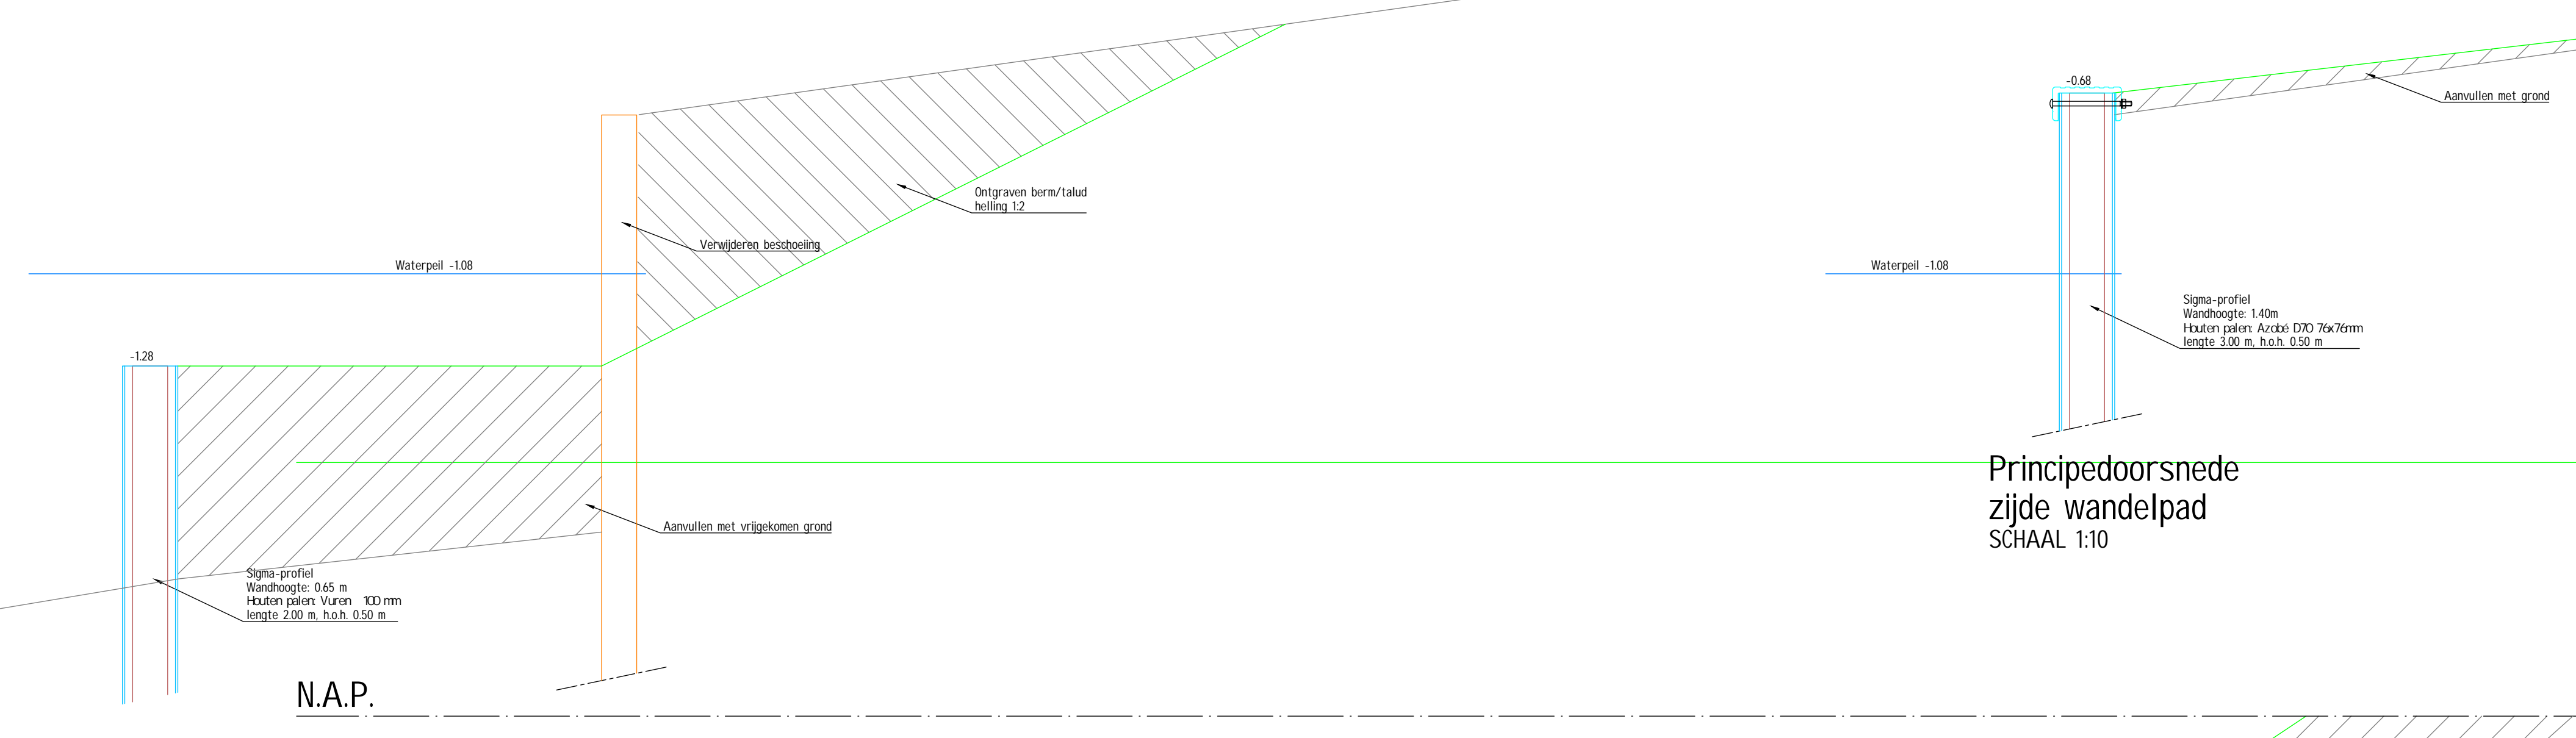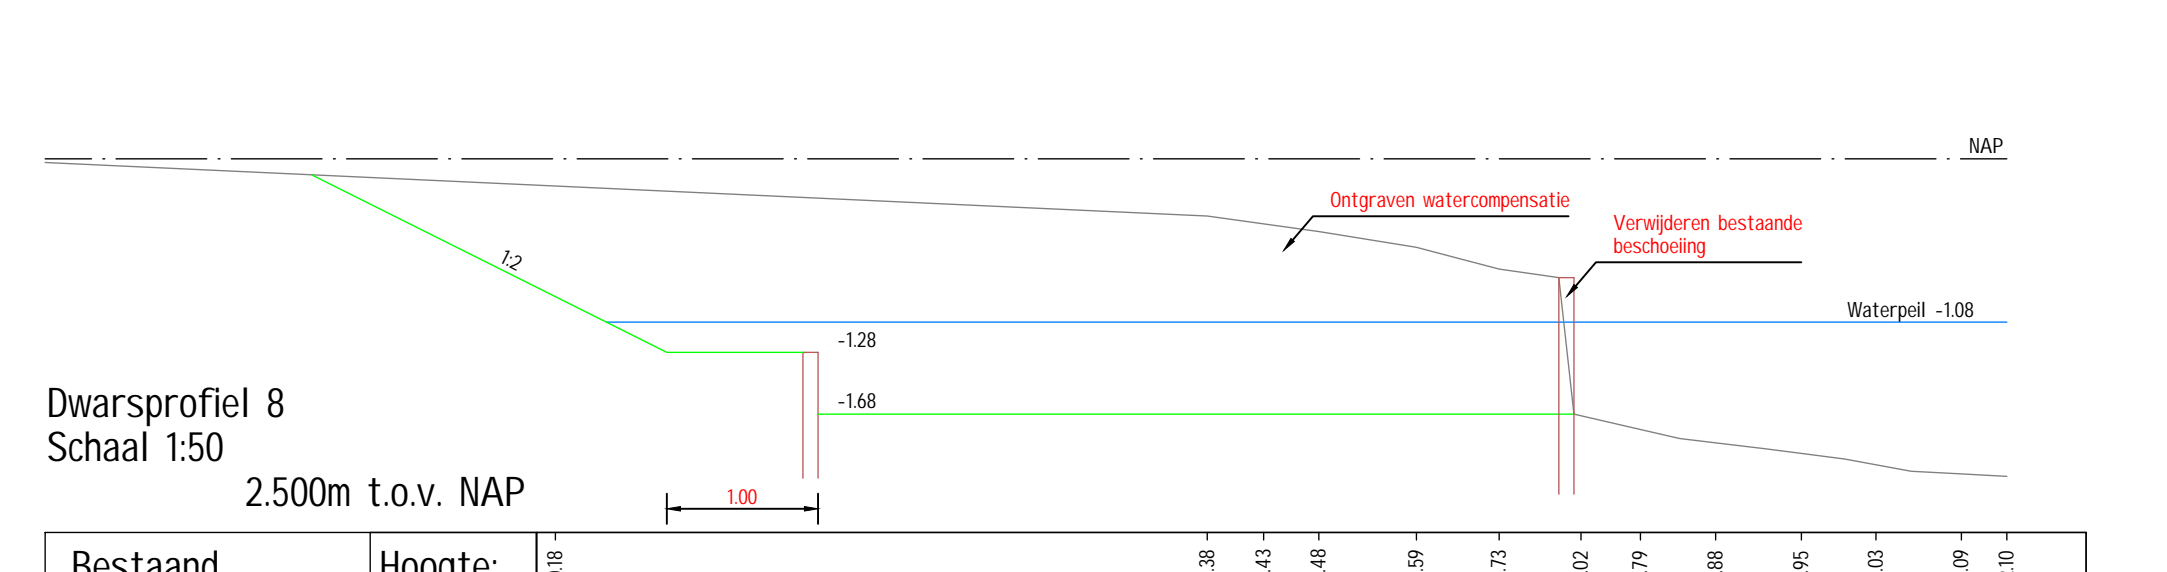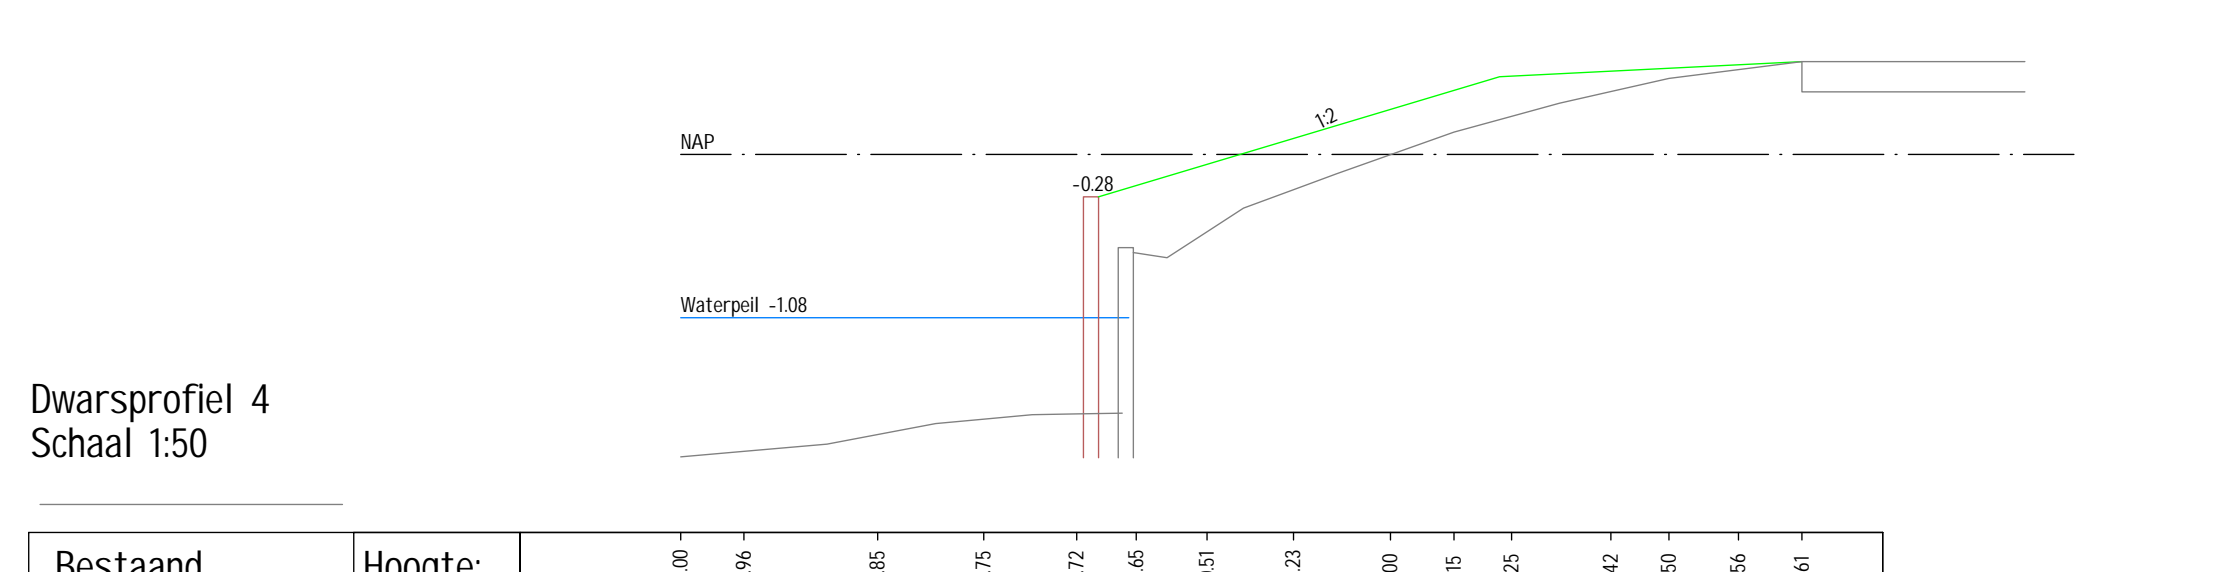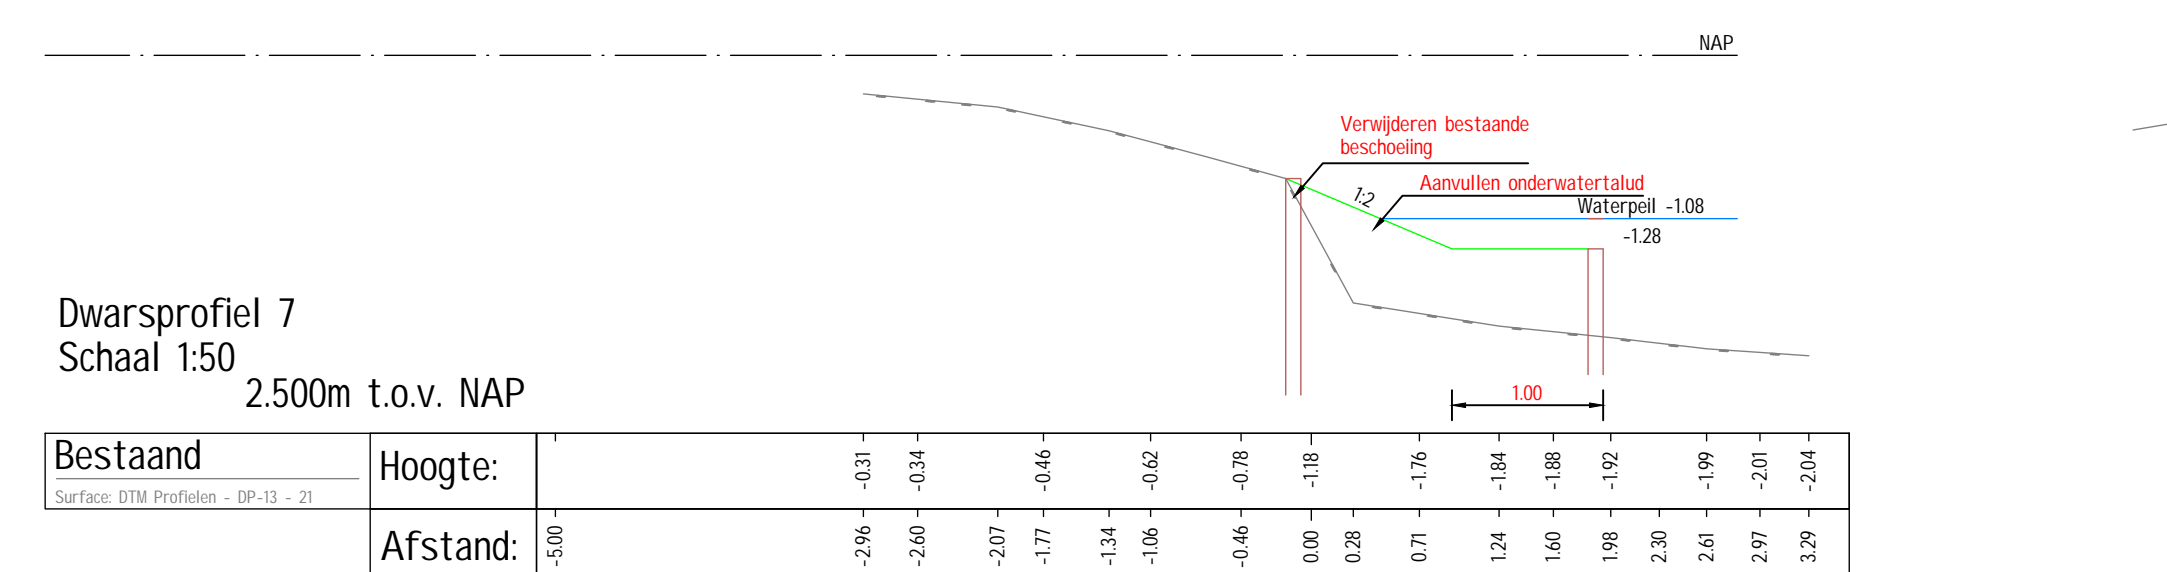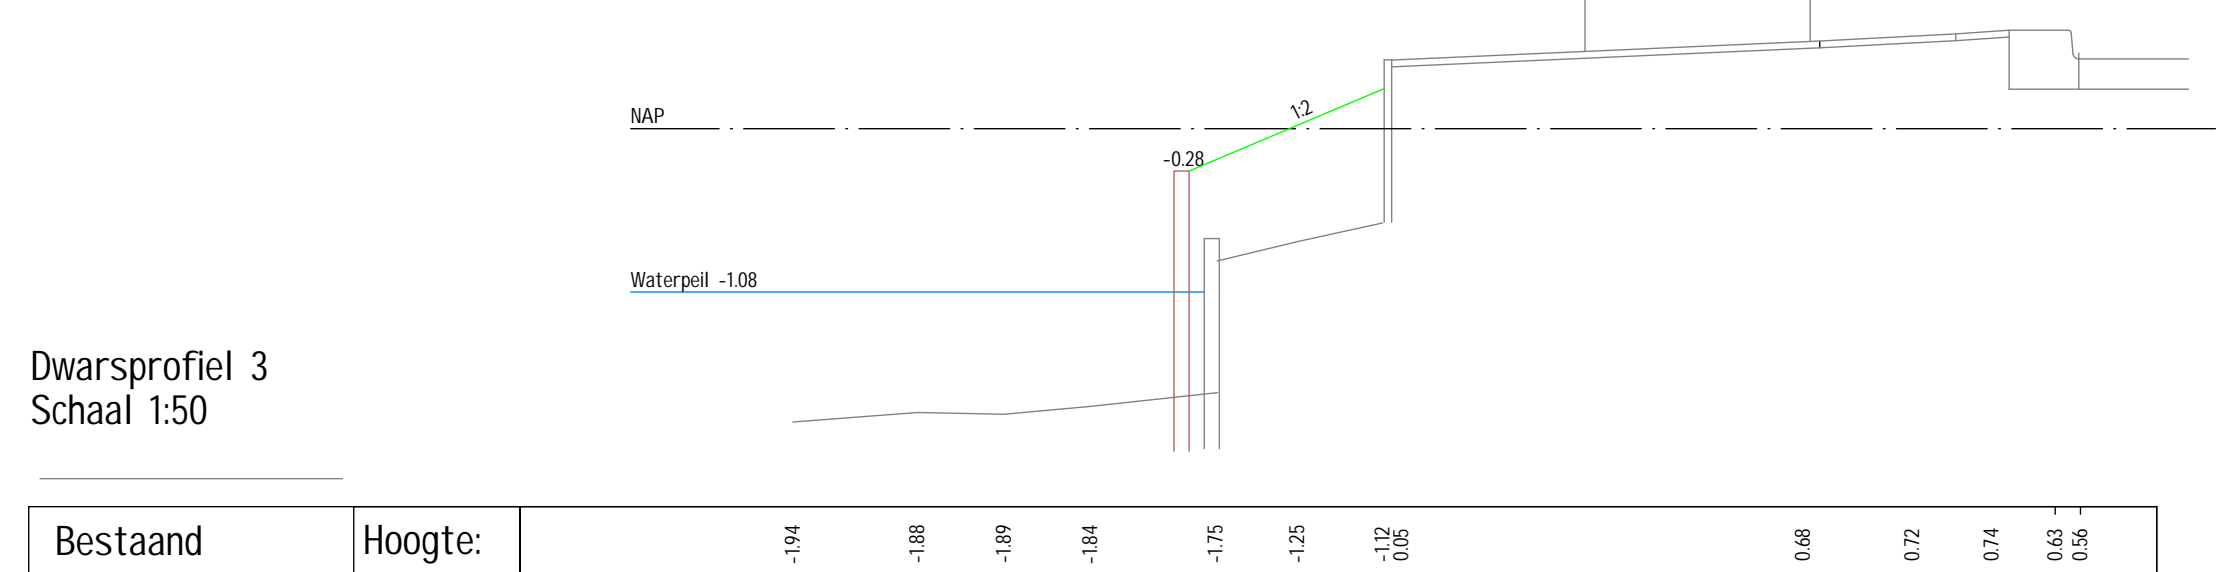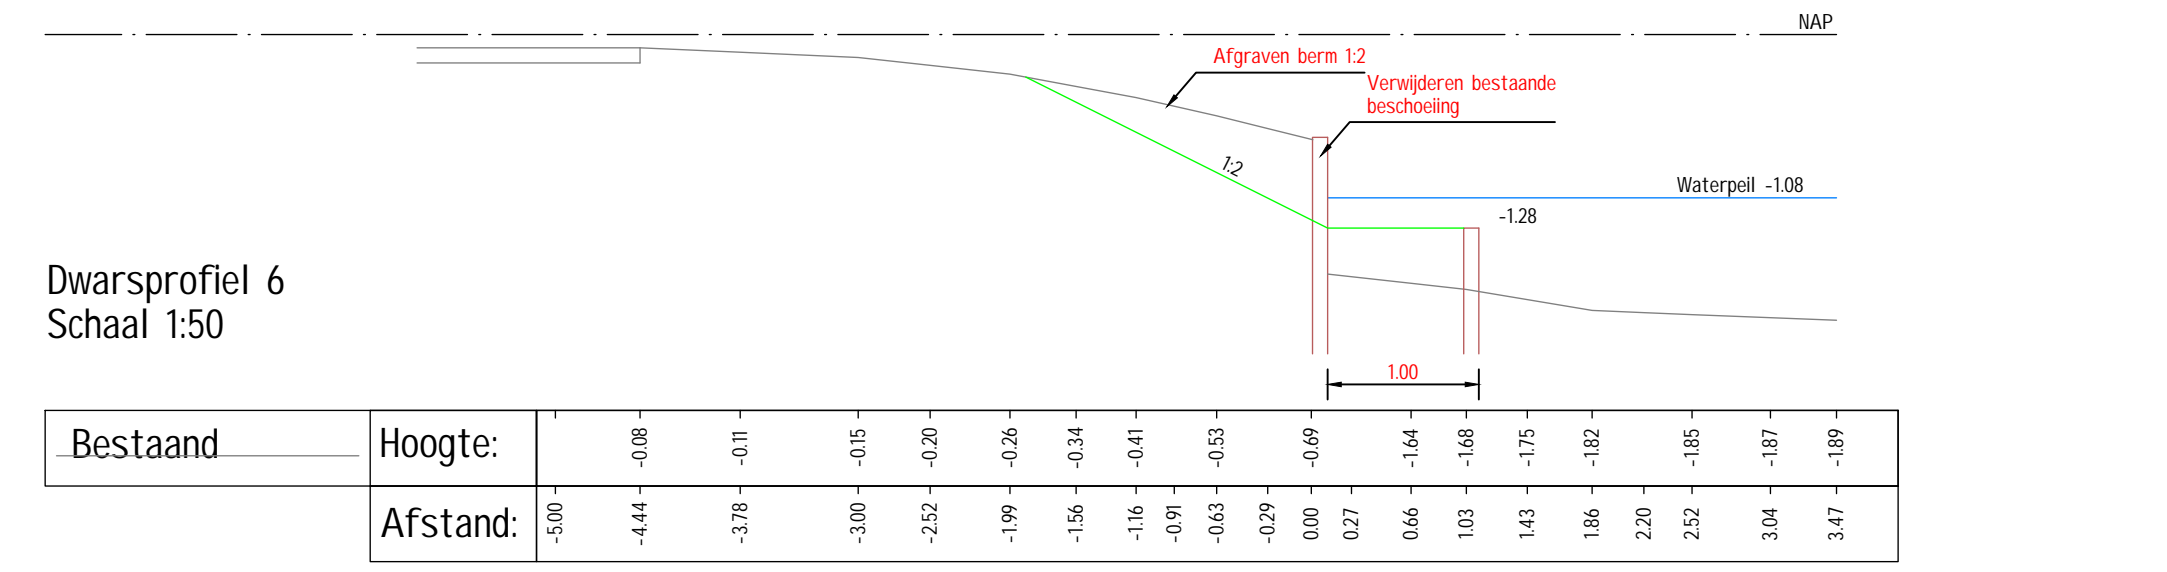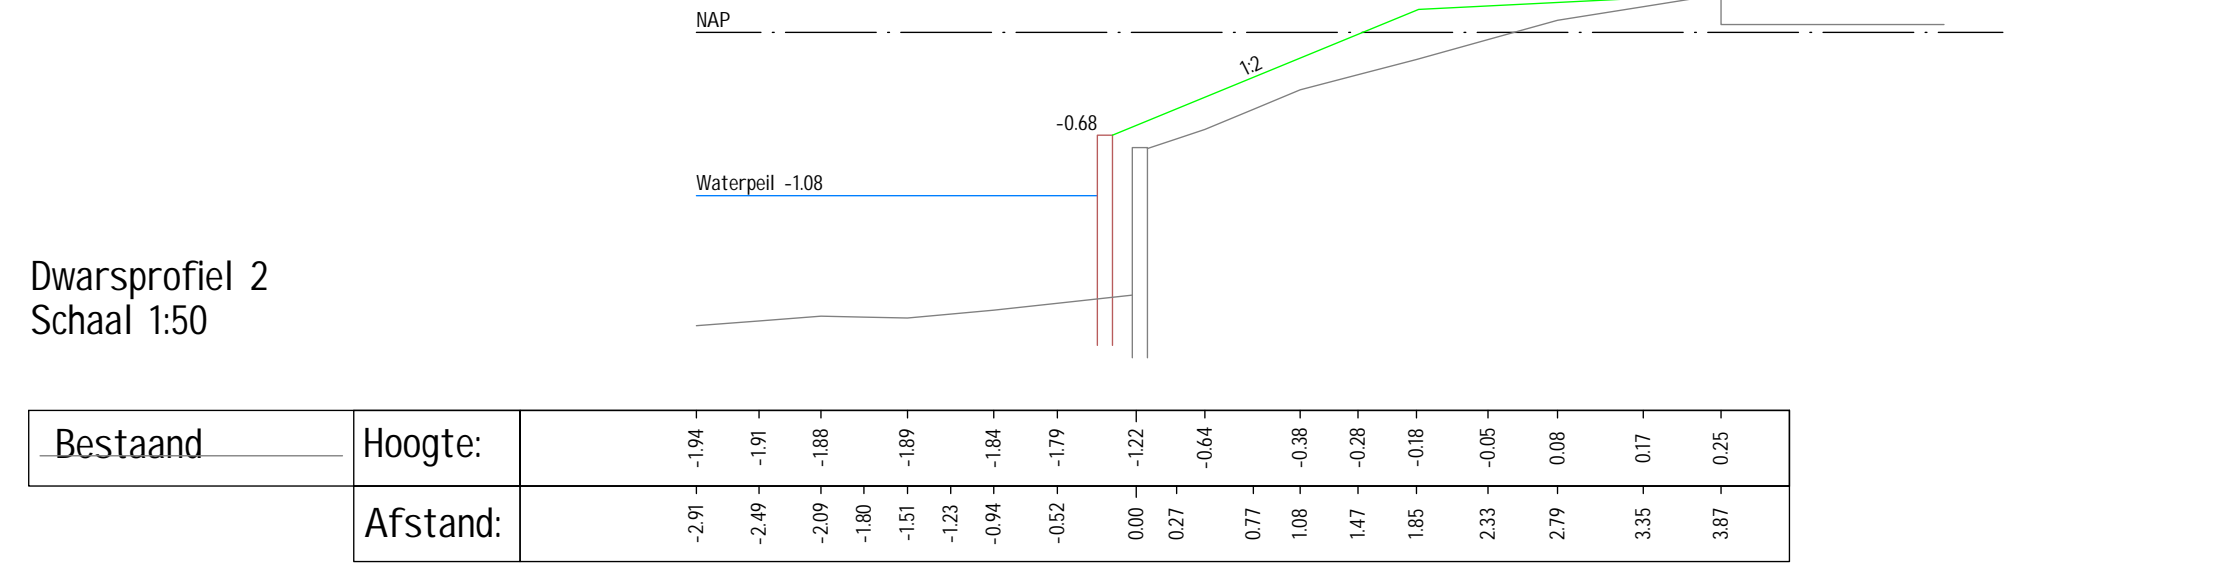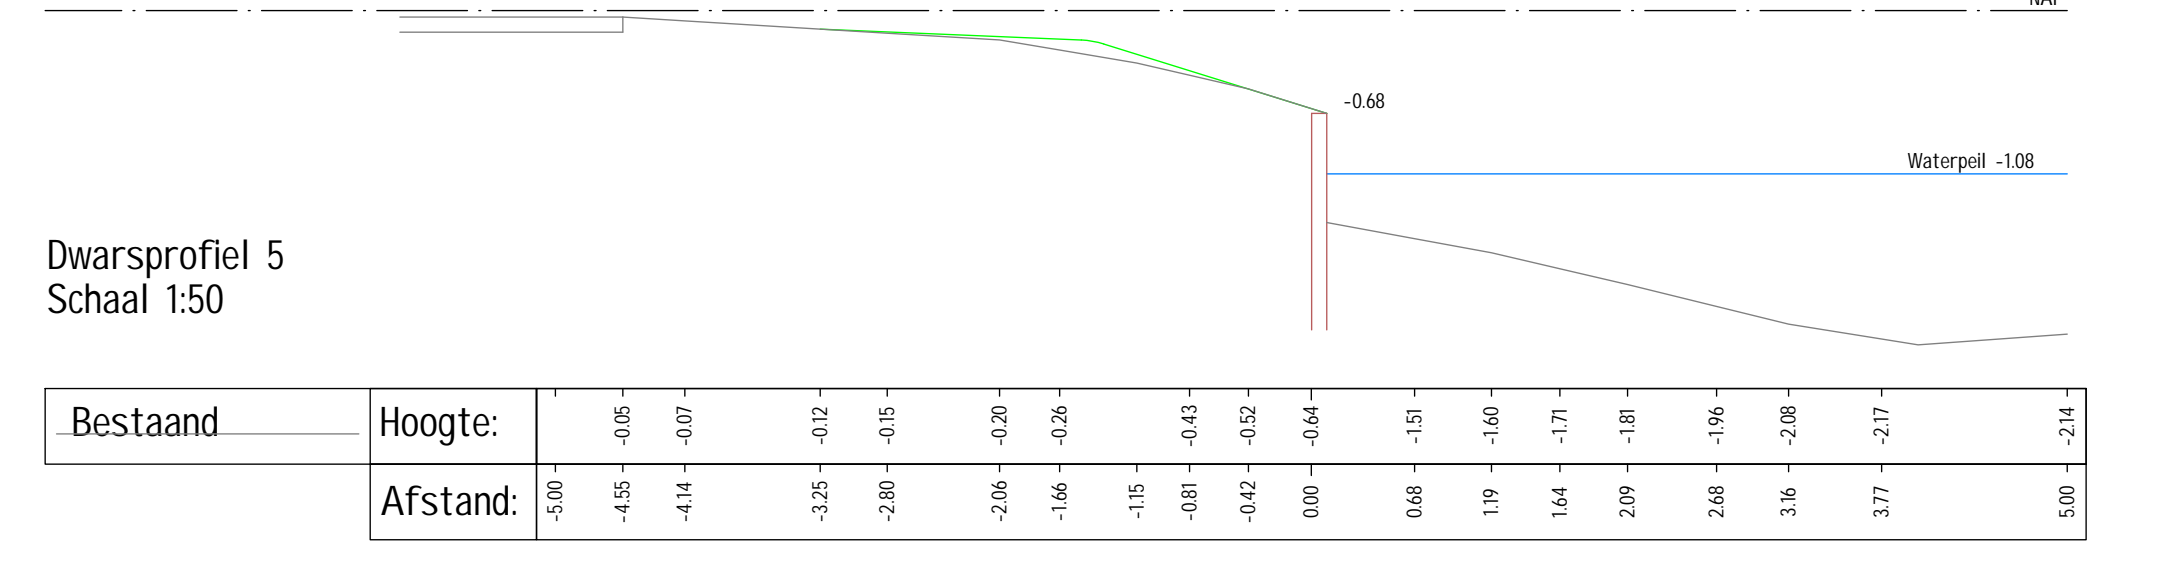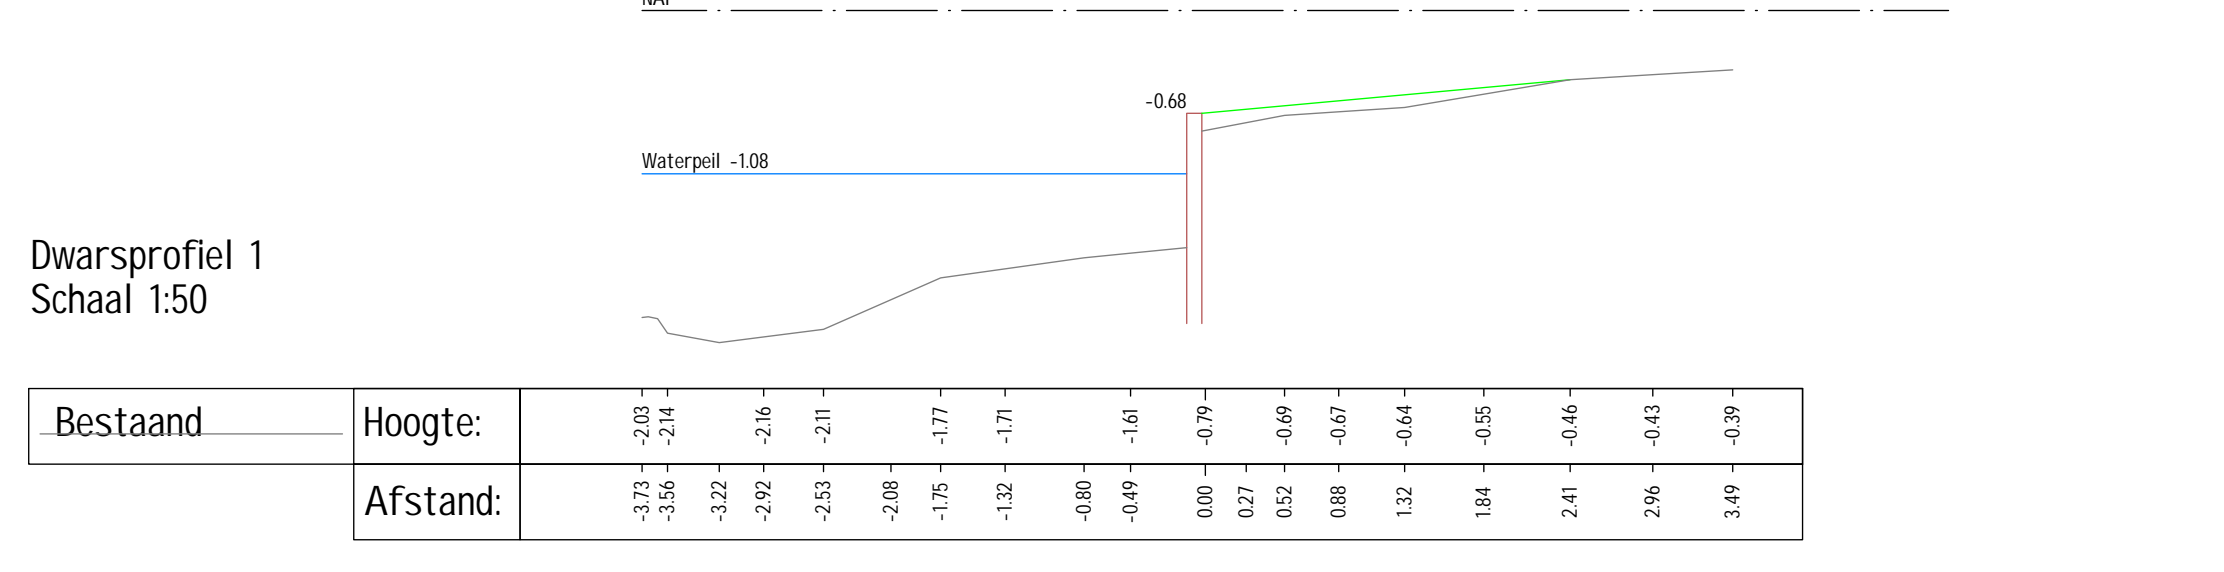

De BUCH

Vervangen beschoeving Uitgeest

Tussen Populierenlaan en Binnenkruierstraat

Bestektekening

1:200

04-11-2020

01 van 02